


A_01 - OSNOVA PREGRADIVANJA PROSTORA
 OBJEKAT: BOP I_1. SPRAT
 ZAKUPAC: OFFICE ME_FAZA III

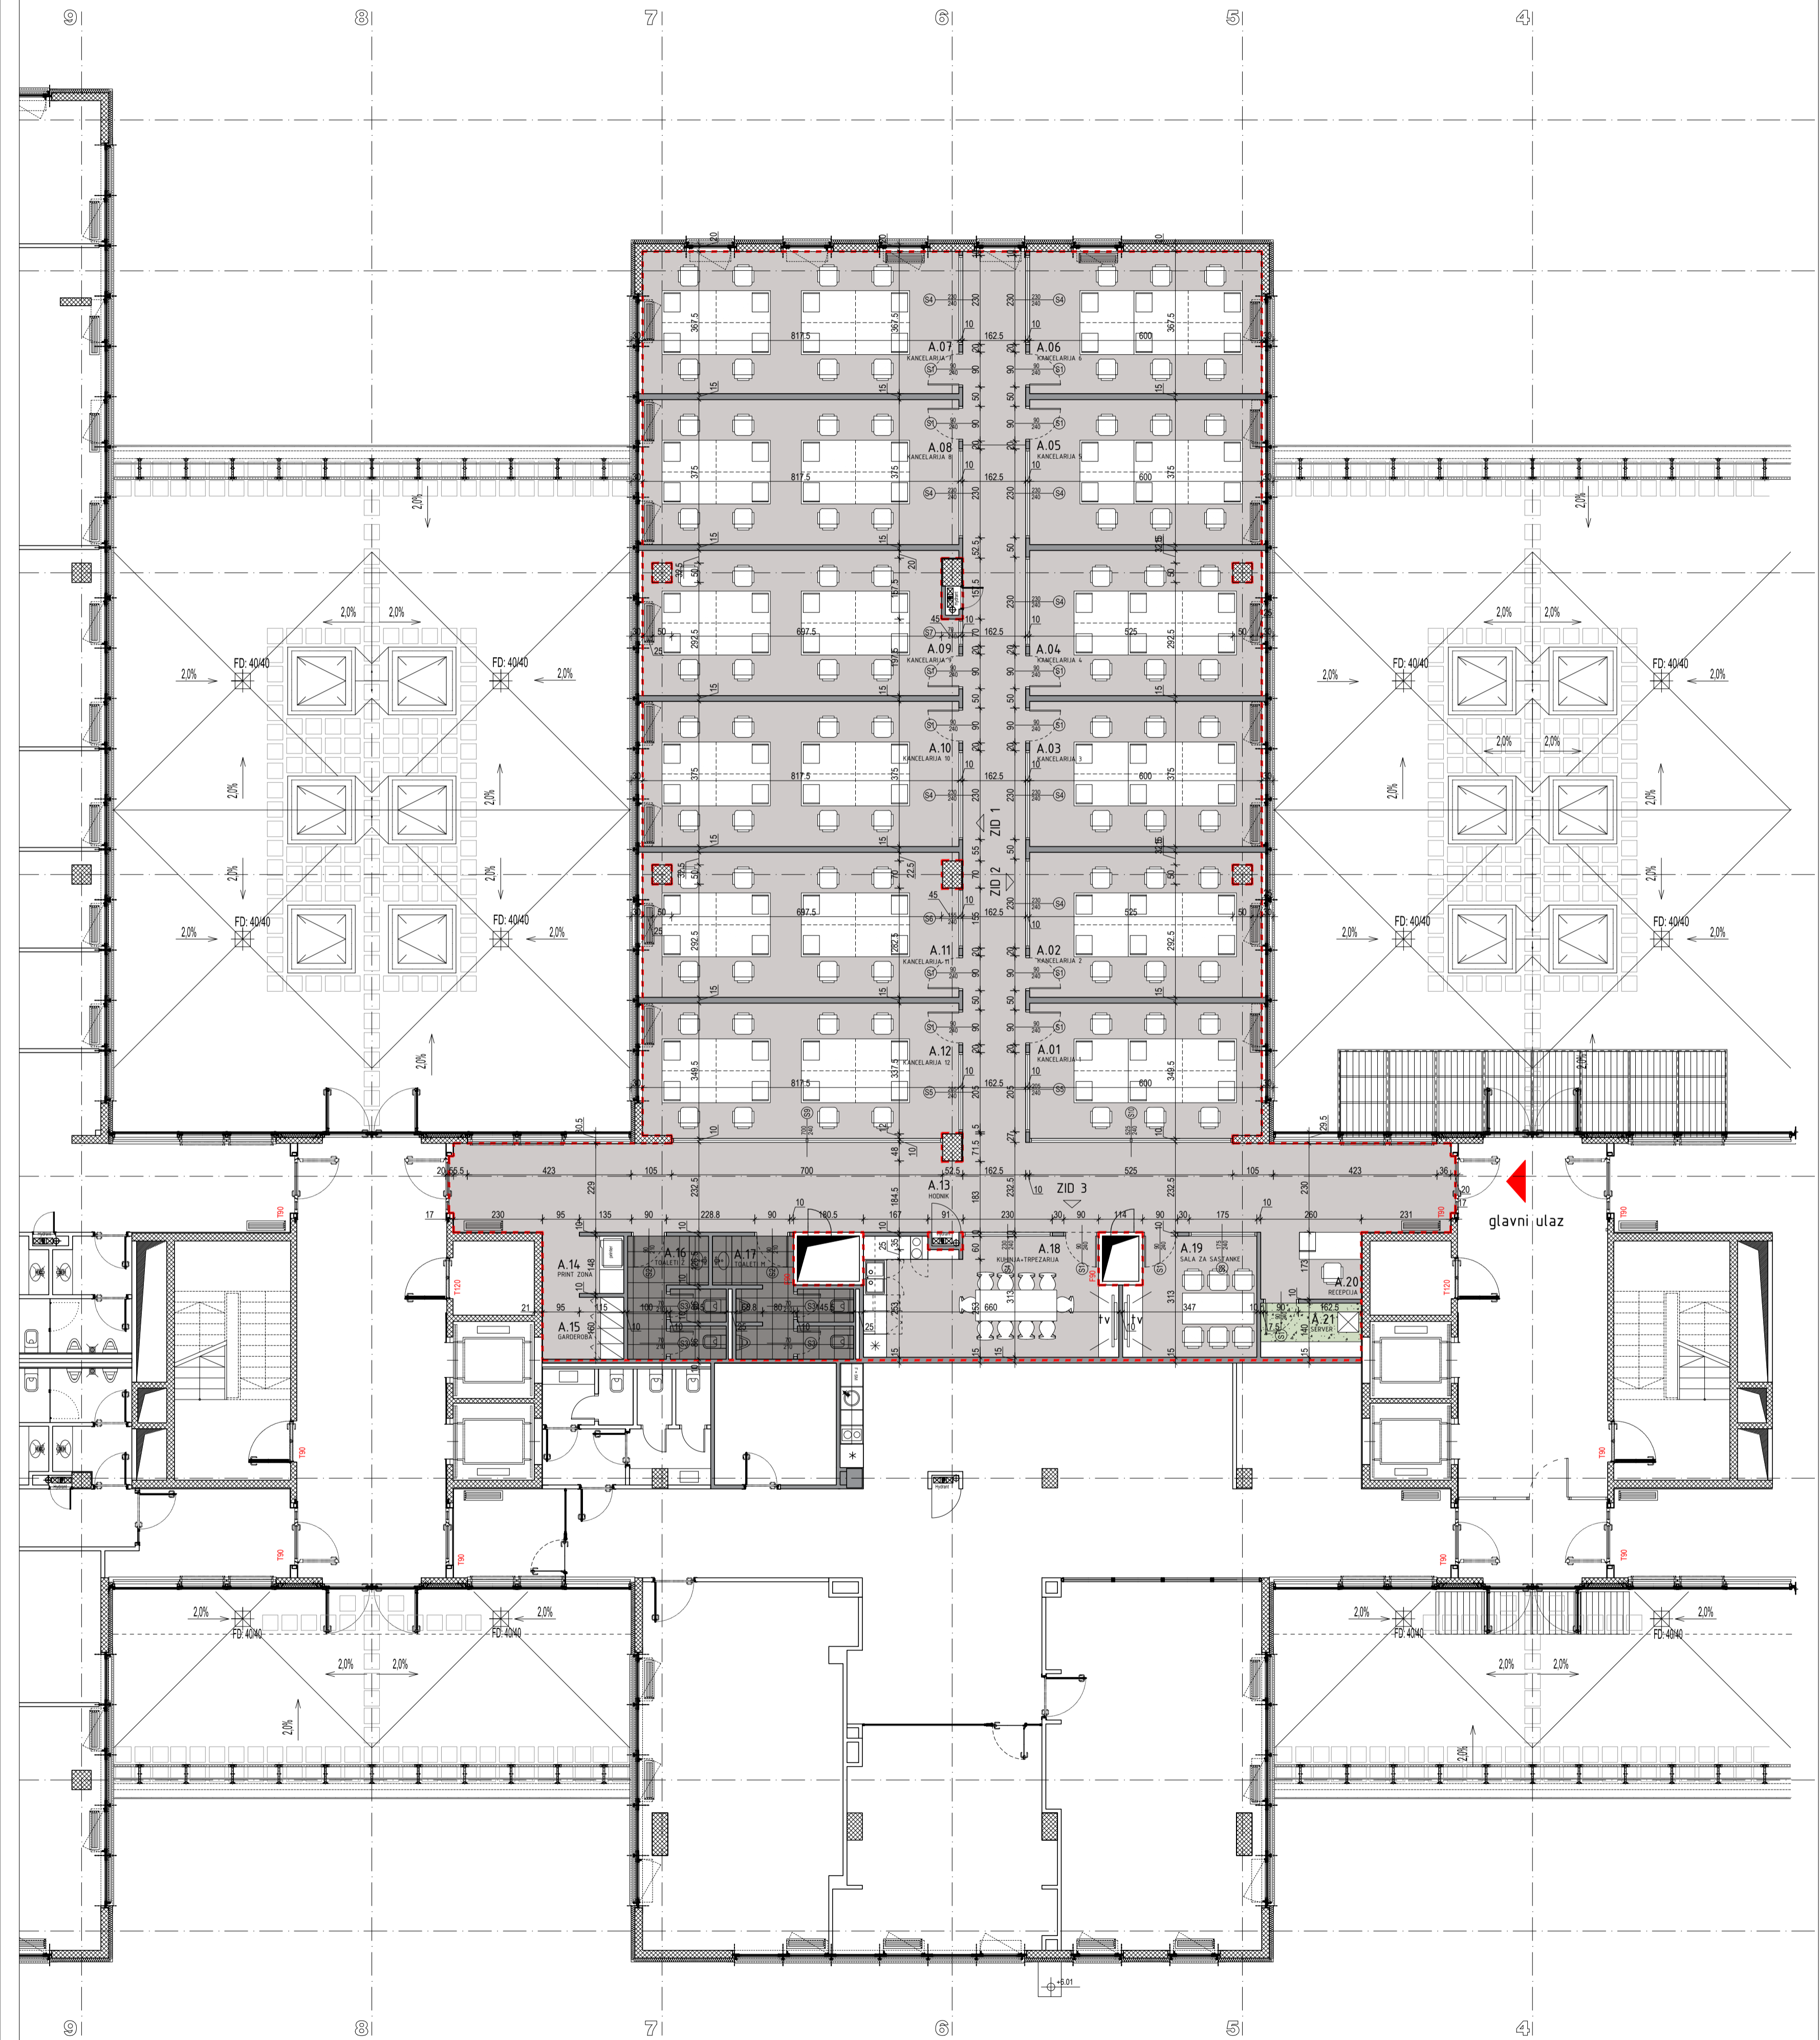

BR. PR.	NAZIV PROSTORJE	OBRADA PODA	POVRŠINA
A.01	KANCELARIJA 1 - 6 radnih mesta	laminat	20.91 m ²
A.02	KANCELARIJA 2 - 6 radnih mesta	laminat	22.25 m ²
A.03	KANCELARIJA 3 - 6 radnih mesta	laminat	22.50 m ²
A.04	KANCELARIJA 4 - 6 radnih mesta	laminat	22.25 m ²
A.05	KANCELARIJA 5 - 6 radnih mesta	laminat	22.50 m ²
A.06	KANCELARIJA 6 - 6 radnih mesta	laminat	22.05 m ²
A.07	KANCELARIJA 7 - 8 radnih mesta	laminat	30.04 m ²
A.08	KANCELARIJA 8 - 8 radnih mesta	laminat	30.66 m ²
A.09	KANCELARIJA 9 - 8 radnih mesta	laminat	29.70 m ²
A.10	KANCELARIJA 10 - 8 radnih mesta	laminat	30.66 m ²
A.11	KANCELARIJA 11 - 8 radnih mesta	laminat	30.11 m ²
A.12	KANCELARIJA 12 - 8 radnih mesta	laminat	28.46 m ²
A.13	HODNIK	laminat	97.14 m ²
A.14	PROSTOR ZA PRINTER	laminat	3.20 m ²
A.15	GARDEROBA	laminat	3.46 m ²
A.16	TOALET ŽENSKI	ker. pločice	7.05 m ²
A.17	TOALET MUŠKI	ker. pločice	7.85 m ²
A.18	KUHINJA + TRPEZARIJA	laminat	19.66 m ²
A.19	SALA ZA SASTANKE	laminat	10.20 m ²
A.20	RECEPCIJA	laminat	4.50 m ²
A.21	SERVER	vinil antistatik	3.64 m ²
UKUPNO KORISNA POVRŠINA:			468.79 m ²
UKUPNA POVRŠINA IZDAVANJA:			490.92 m ²

Vrsta podne obloge: Laminat
 Površina: 451.61 m²

Proizvođač / Tip / Oznaka: **Nabavljeno od strane zakupca**

Vrsta podne obloge: Vinil
 Površina: 3.64 m²

Proizvođač / Tip / Oznaka: Antistatik

Vrsta podne obloge: Keramičke pločice
 Površina: 15.15 m²

Proizvođač / Tip / Oznaka: Postojeće

